PROGETTO DEFINITIVO-ESECUTIVO

COMUNE DI VALLE LOMELLINA
(Provincia di Pavia)

LAVORI DI MANUTENZIONE STRAORDINARIA FINALIZZATI ALLA MESSA A NORMA ED IN SICUREZZA DELLA CASA DI RIPOSO DON VENTURA

TAVOLA N° 03
PIANTA PIANO PRIMO
STATO DI FATTO E DI PROGETTO

SINDACO
Sig. Pier Roberto Carabelli
RESPONSABILE UNICO DEL PROCEDIMENTO
Geom. Simona Piovan

PROGETTISTA E DIRETTORE DEI LAVORI
Geom. Simona Piovan, Responsabile servizio tecnico Comune di Valle Lomellina (PV)

COORDINAMENTO DELLA SICUREZZA IN FASE DI PROGETTAZIONE ED ESECUZIONE
Arch. Stefania Parei, iscritta all'Ordine degli Architetti Pianificatori Paesaggisti e Conservatori della Provincia di Pavia al n° 1008 sez. A
ELABORAZIONE GRAFICA:
Geom. Teresa Grasso, iscritta all'Albo del Collegio dei Geometri della Provincia di Pavia al n.° 4357

DATA ELABORAZIONE	AGGIORNAMENTI	SCALA	LAVORO COMUNE DI
LUGLIO 2019		1:100	VALLE LOMELLINA

LEGENDA
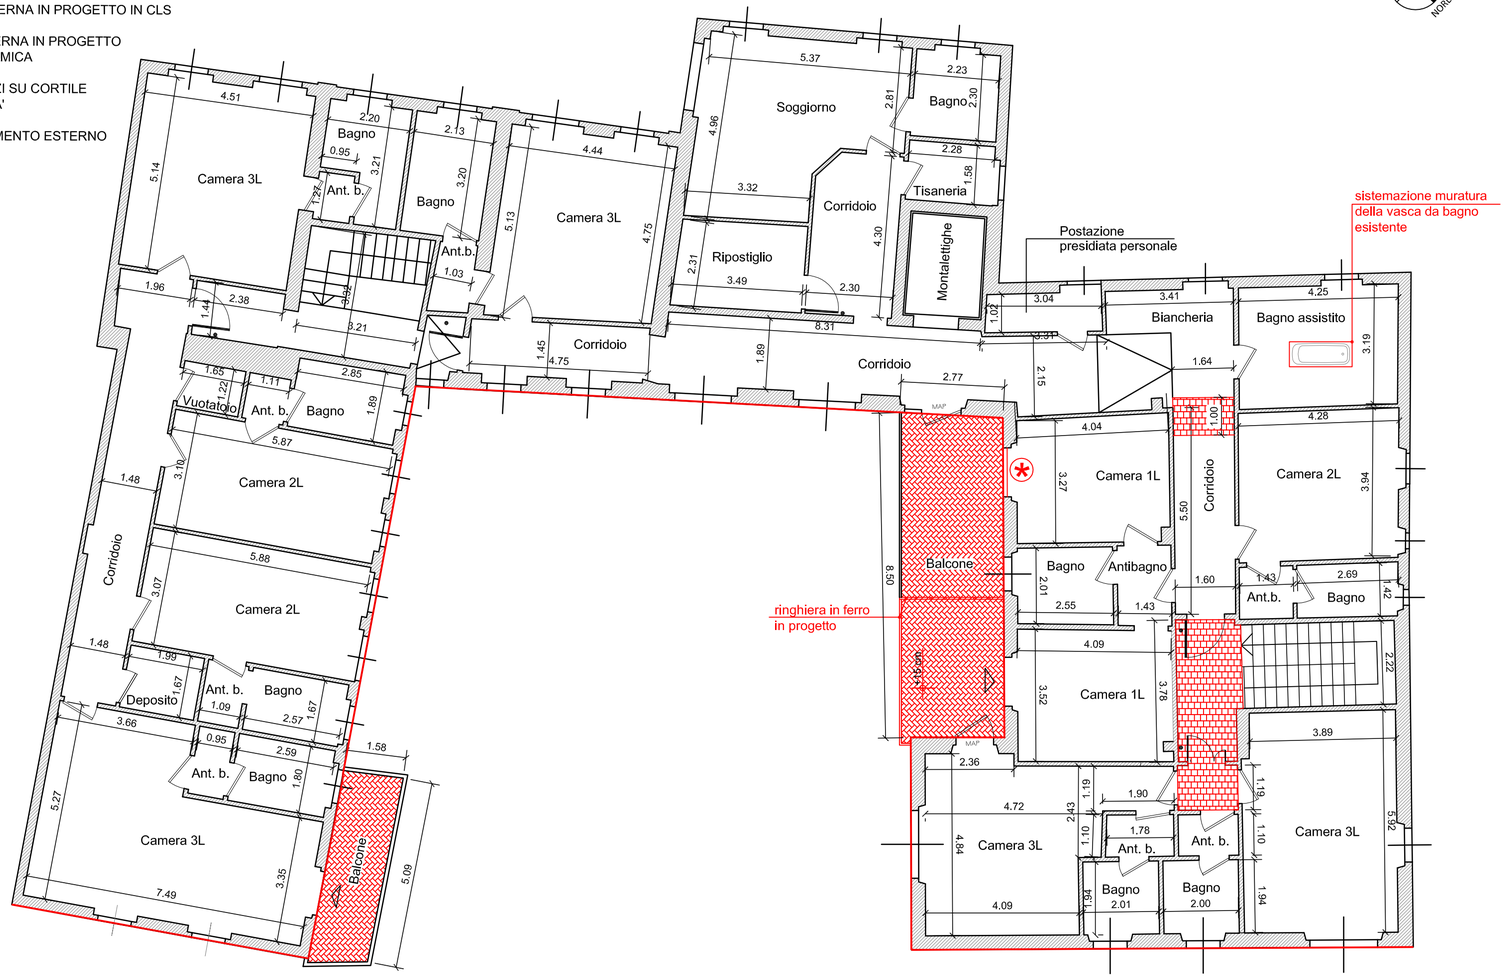
- OPERE IN PROGETTO SULLA MURATURA PERIMETRALE FRONTE VICOLO DON VENTURA
- PAVIMENTAZIONE ESTERNA IN PROGETTO IN CLS
- PAVIMENTAZIONE INTERNA IN PROGETTO IN PIASTRELLE DI CERAMICA
- RIFACIMENTO TERRAZZI SU CORTILE INTERNO DI PROPRIETA'
- SOSTITUZIONE SERRAMENTO ESTERNO IN ALLUMINIO